

Abony Város Önkormányzat
Képviselő-testülete
2740 Abony, Kossuth tér 1.

1-6/2013/JT.

Tárgy: jkv-i kivonat

Készült: Abony Város Önkormányzat Képviselő-testületének 2013. február 28-i zárt üléséről.

Napirend: Az Abony 1283. hrsz.-ú ingatlan vonatkozásában beérkezett kérelem elbírálásra

Z-54/2013. (II.28.) sz. Képviselő-testületi határozat

Az Abony 1283. hrsz.-ú ingatlan vonatkozásában beérkezett kérelem elbírálásról

Abony Város Önkormányzatának Képviselő-testülete Magyarország helyi önkormányzatairól szóló 2011. évi CLXXXIX. törvény 107. §-ában biztosított jogkörében eljárva az alábbi határozatot hozza:

1. A Képviselő-testület az Abony Város vagyonáról és a vagyonnal való gazdálkodás egyes szabályairól szóló 13/2007. (IV.12.) számú önkormányzati rendelet 1/B mellékletében megnevezett - korlátozottan forgalomképes törzsvagyon részét képező, abonyi 1283. hrsz.-ú , kivett árok megnevezésű ingatlan területéből a mellékelt változási vázrajzon meghatározott 16 m²-t átsorol az üzleti vagyon körébe, és azt telekhatár-rendezés jogcímén értékesítésre kijelöli Acsainé Czene Irén, Abony, Világszabadság u. 19. szám alatti lakos, a szomszédos 1307. hrsz.-ú ingatlan tulajdonosának részére, az elkészítendő értékbecslésben határozott értéken.
2. A Képviselő-testület a mellékelt változási vázrajz alapján hozzájárul a 1283. és 1307. hrsz.-ú ingatlan telekhatár-rendezéséhez, azzal, hogy az ezzel kapcsolatos valamennyi költség és ügyintézés a kérelmezőt azaz a 1307. hrsz.-ú ingatlan tulajdonosát terheli.
3. A Képviselő-testület felkéri a polgármestert a jelen határozatból fakadó intézkedések és jognyilatkozatok megtételére.

Határidő: azonnal

Felelős: Romhányiné dr. Balogh Edit polgármester

A végrehajtásban közreműködik:

Településfejlesztési Osztály

Gazdasági Osztály

Értesül: Romhányiné dr. Balogh Edit polgármester

Parti Mihály alpolgármester

dr. Balogh Pál jegyző

Abonyi Polgármesteri Hivatal osztályvezetői

Kérelmező

K.m.f.

Romhányiné dr. Balogh Edit s. k.
polgármester

Dr. Balogh Pál s. k.
jegyző

Kivonat hitelélül:

Abony, 2013. március 1.

Bevíz Barbara
jkv.

Z-54/2013. (II.28.) sz. Képviselő-testületi határozat melléklete

Petrovics János

A munkavégző neve

Abony

Község, város

Belterület


Munkaszám: 21/2012

VÁLTOZÁSI VÁZRAJZ

a 1283 és 1307 helyrajzi számú földrészletek határrendezéséről

Méretarány: 1:1000

EOV

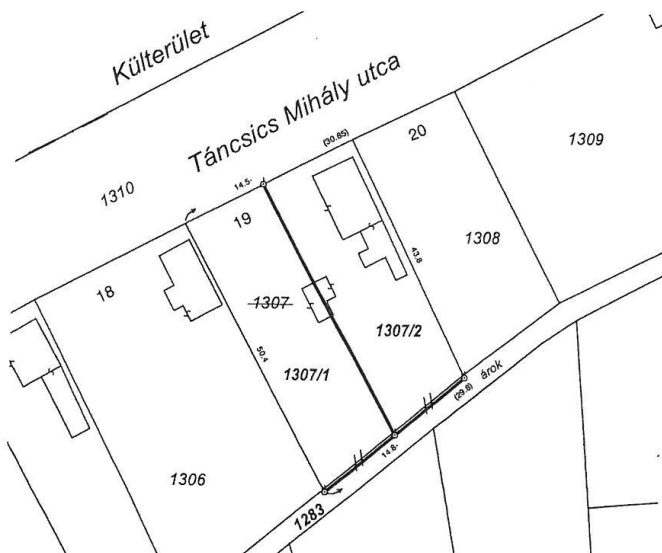

Változás előtt							Változás után							
Helyrajzi szám	Alrészlet		Min.o.	Terület		AK	Helyrajzi szám	Alrészlet		Min.o.	Terület		AK	Jegyzet
	jel	műv. ág		ha	m ²			jel	műv. ág		ha	m ²		
1	2	3	4	5	6	7	8	9	10	11	12	13	14	15
1283	-	Kivett, árok	-	-	2014	-	1283	-	Kivett, árok	-	-	1998	-	
1307	-	Kivett, lakóház, udvar	-	-	1384	-	1307/1	-	Kivett, gazd. épület és udvar	-	-	700	-	
							1307/2	-	Kivett, lakóház, udvar	-	-	700	-	
Összesen:					3398							3398		

A feltüntetett méretek a helyszínen mért mérési adatok. Az új határpontok fakaróval vannak megjelölve.

Készítette: Törtel, 2013. 02. 01. **PETROVICS JÁNOS**
Ingatlan rendező, okleveles földmérő
4137/1995

Készítő: 2747 Törtel, Balcsy-Zs. u. 5.
A változási vázrajz megfelel a 46/2010. (IV.27.) EYM.-sz. rendeletben foglalt tartalmi és potossági előírásoknak.

Lengyel Pál László
minőséget tanúsító földmérő P.H.
ing.rend.min.sz.:

A helyrajzi számozás és területszámítás helyes. Ez a záradék a keltezésétől számított egy évig hatályos, későbbi felhasználás előtt a vázrajzot újra záradékolni kell.

Cegléd, 2013. hó nap
záradékoló

P.H.
(Kör. Fh.) Ing.rend.min.sz.:

A változás akaratunknak megfelelően történt:

.....
.....
.....
.....
.....

Petrovics János

A munkavégző neve

Abony

Község, város


Belterület

Munkaszám: 21/2012

TELEKALAKÍTÁSI HELYSZÍNRAJZ

a 1283 és 1307 helyrajzi számú földrészletek határrendezéséről

Méretarány: 1:400

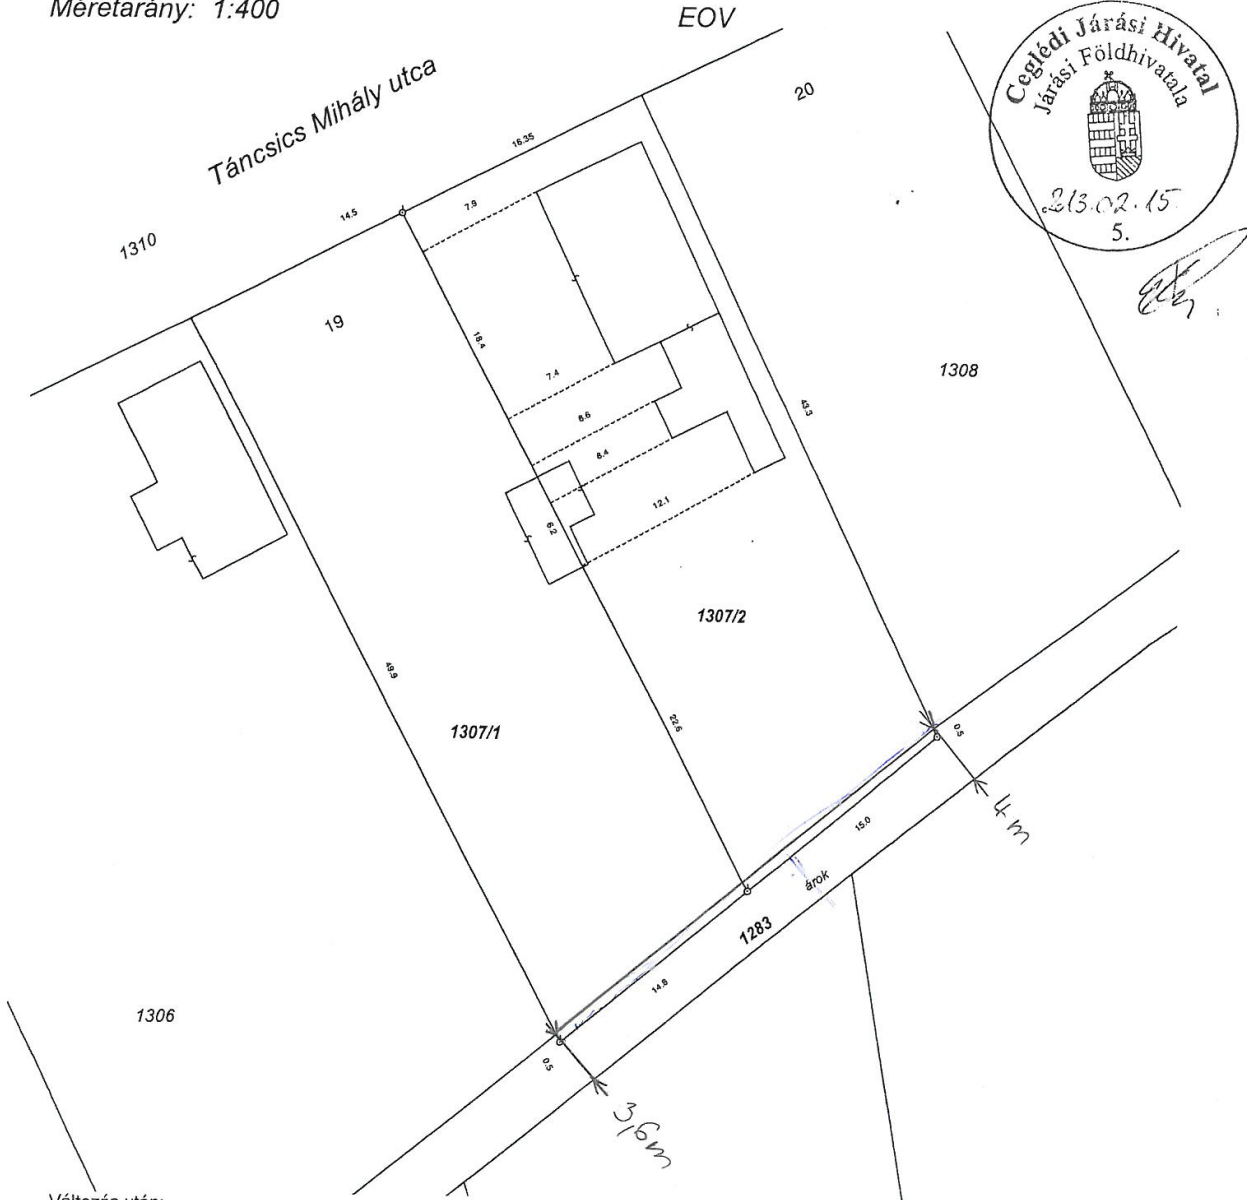

Változás után:

HRSZ	Területi adat (m ²)	Beépítettség (%)
1283	1998	0
1307/1	700	2
1307/2	700	19

Készítette: Törtel, 2013. február 01.

Petrovics János

PETROVICS JÁNOS

Készítő

Ingatlan rendező, okleveles földmérő

4137/1995

2747 Törtel, Balcsay-Zs. u. 5.

Adószám: 78200300-1-33

Ing. rend. min. sz.:

Lengyel Pál László

minőségtanúsító, tervező

ing. rend. min. sz.:

GDT min. sz.:

Petrovics János

A munkavégző neve

Abony

Község, város

Belterület

Munkaszám: 21/2012

VÁLTOZÁSI VÁZRAJZ

a 1283 és 1307 helyrajzi számú földrészletek határrendezéséről

Méretarány: 1:1000

EOV



Változás előtt							Változás után							
Helyrajzi szám	Alrészlet		Min.o.	Terület		AK	Helyrajzi szám	Alrészlet		Min.o.	Terület		AK	Jegyzet
	jel	műv. ág		ha	m ²			jel	műv. ág		ha	m ²		
1	2	3	4	5	6	7	8	9	10	11	12	13	14	15
1283	-	Kivett, árok	-	-	2014	-	1283	-	Kivett, árok	-	-	1998	-	
1307	-	Kivett, lakóház, udvar	-	-	1384	-	1307/1	-	Kivett, gazd. épület és udvar	-	-	700	-	
							1307/2	-	Kivett, lakóház, udvar	-	-	700	-	
Összesen:					3398							3398		

A feltüntetett méretek a helyszínen mért mérési adatok. Az új határpontok fakaróval vannak megjelölve.

Készítette: Törtel, 2013. 02. 04. **PETROVICS JÁNOS**
 Ingatlan rendező, okleveles földmérő
 Petrovics János
 Készítő 4137/1995

2747 Törtel, Bajcsy-Zs. u. 5.
 A változási vázrajz megfelel a 46/2011. (XII.27.) BM-33
 rendeletben foglalt tartalmi és potency előírásoknak.

Lengyel Pál László
 minőséget tanúsító földmérő P.H.
 Ing.rend.min.sz.:

A helyrajzi számozás és területszámítás helyes. Ez a záradék a kelteztől számított egy évig hatályos, későbbi felhasználás előtt a vázrajzot újra záradékoltni kell.

Cegléd, 2013. hó nap
 záradékoló

P.H.
 (Kör. Fh.) Ing.rend.min.sz.:

A változás akaratunknak megfelelően történt:

.....

