


ABONY

Város

Településrendezési tervének
módosítása

M = 1: 2000

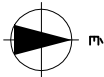

Jelmagyarázat

- megevo
- tervezett
- belterületi határ
- főút
- regionális kerékpárút
- régiészeti lelőhely határa és azonosítója

30.

40.

sz. főút

beépítésre szánt területek (tervezési területen)



kereskedelmi, szolgáltató gazdasági terület
sz = 1,2 m2/m2

beépítésre szánt területek (tervezési terület környezetben)

- Lf

falusias lakóterület
- Lke

kertvárosias lakóterület
- Lk

kisvárosias lakóterület
- Kvad

különleges vadaspark

Köu


közúti közlekedési terület

beépítésre nem szánt területek (tervezési terület környezetben)



egyéb jelkules

- módosítással érintett terület határa
- területegység jele
- közlekedési célú területek (út)

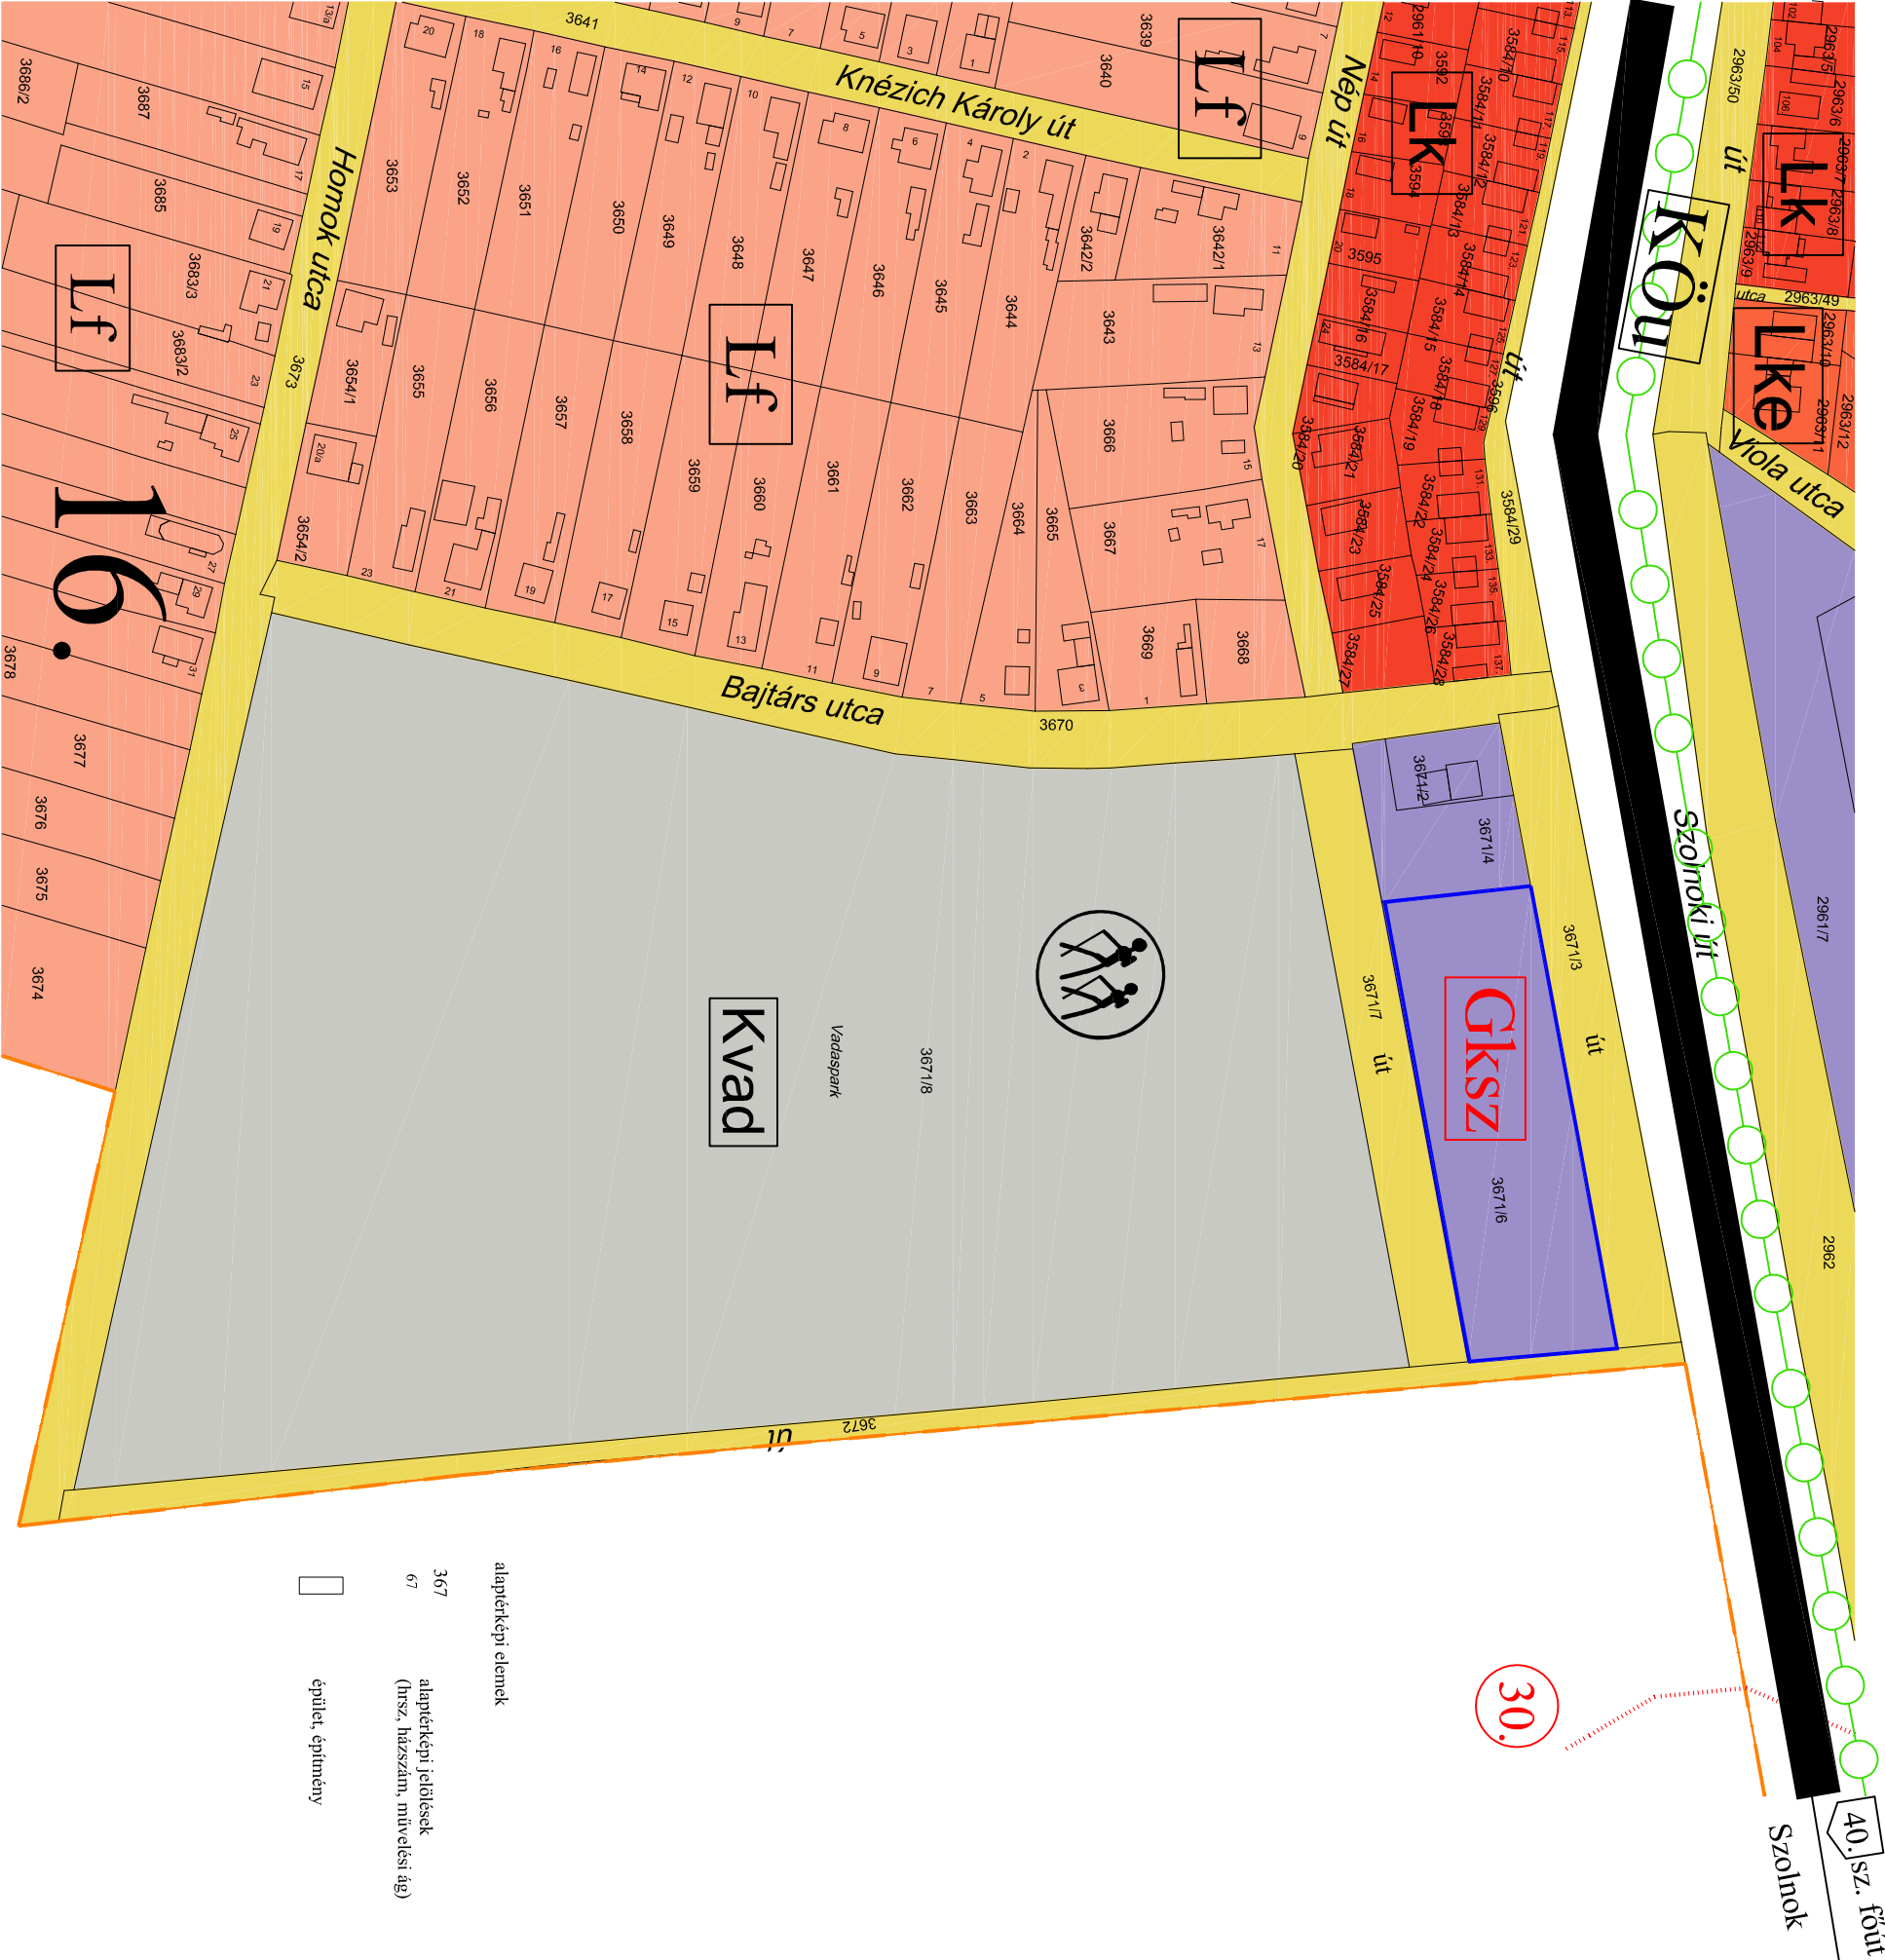

- alaptérképi elemek
- 367

alaptérképi jelölések
(hmsz. házszám, művelési ág)
- 67

épület, építmény

KISZELOVICS ILDIKÓ, EGYÉNI VÁLLALKOZÓ		Rajzszám	
5000 SZOLNOK, KARCZAG LÁSZLÓ UT 11. I./11.		TSZ - 2 / m2	
TELEPÜLÉSSZERKEZETI TERV MÓDOSÍTÁSA			
Méretarány	Dátum	Rajzszám	
M = 1 : 2000	Szolnok, 2014. július		
Vezető településrendező Tervező Kiszalovics Ildiko	Településrendező Kiszalovics Ildiko	Számítógépes felkötözés	